

ΕΦΗΜΕΡΙΣ ΤΗΣ ΚΥΒΕΡΝΗΣΕΩΣ
ΤΗΣ ΕΛΛΗΝΙΚΗΣ ΔΗΜΟΚΡΑΤΙΑΣ

ΕΝ ΑΘΗΝΑΙΣ
ΤΗι 2 ΦΕΒΡΟΥΑΡΙΟΥ 1980

ΤΕΥΧΟΣ ΤΕΤΑΡΤΟΝ

ΑΡΙΘΜΟΣ ΦΥΛΛΟΥ
69

ΠΕΡΙΕΧΟΜΕΝΑ

ΑΠΑΛΛΟΤΡΙΩΣΕΙΣ

ΑΠΟΦΑΣΕΙΣ

ΑΠΑΛΛΟΤΡΙΩΣΕΙΣ

ΑΠΟΦΑΣΕΙΣ

Ἀριθ. 1391 (1)

Περὶ κηρύξεως ὡς ἀναδασωτέας δημόσιας δασικῆς ἐκτάσεως στὴ θέση Ψωμᾶ τῆς Κοινότητας Ἀρχαγγέλου Ν. Ρόδου, τοῦ Ν. Δωδεκανήσου.

Ο ΝΟΜΑΡΧΗΣ ΔΩΔΕΚΑΝΗΣΟΥ

Σύμφωνα μέ :

1. Τὶς διατάξεις :

α) Τοῦ ἄρθρου 117 παρ. 3 τοῦ Συντάγματος τῆς Ἑλλάδος.
β) Τῶν ἄρθρων 188-205 τοῦ Ν.Δ. 86/69 «περὶ Δασικοῦ Κώδικος».
γ) Τοῦ Ν. 3200/1955 «περὶ διοικητικῆς ἀποκεντρώσεως», σὲ συνδυασμὸ μὲ τὶς διατάξεις τοῦ Ν.Δ. 532/1970 «περὶ συμπληρώσεως τῶν διατάξεων περὶ διοικητικῆς ἀποκεντρώσεως» καὶ τοῦ 709/1970 Β.Δ/τος, δοὺ ἐκδόθηκε σὲ ἐκτέλεση αὐτοῦ.

2. Τὶς ἑξῆς διαταγὲς τοῦ Ὑπουργείου Γεωργίας :

α) 88854/7483/ἐγκ. 104/1.10.1975.
β) 114812/2946/ἐγκ. 154/24.12.1975.
γ) 10582/539/13.2.1976.
δ) 217606/1610/13.6.1977.

3. Τὴν πρόταση ποὺ ὑποβλήθηκε μὲ τὴν 4596/21.11.1979 ἀναφορὰ τοῦ ἁρμόδιου Δασαρχείου Ρόδου, σχετικὰ μὲ τὴν κήρυξη ὡς ἀναδασωτέας τῆς κατωτέρω δασικῆς ἐκτάσεως, καὶ τὴν προφορικὴ εἰσήγηση τοῦ Δ/ντοῦ Δασῶν Δωδεκανήσου. Ἐπειδὴ ἡ ἔκταση χρειάζεται προστασία γιὰ τὴν ἐπαναδημιουργία τῆς δασικῆς βλαστήσεως ποὺ καταστράφηκε ἀπὸ παράνομη ἐκχέρσωση κατὰ τὸ μῆνα Ἰανουάριο 1979 καὶ δὲν ὑπάρχει φιλοδασικὴ ἐπιτροπὴ γιὰ νὰ γνωμοδοτήσει πάνω στὸ θέμα αὐτό, ἀποφασίζουμε :

Κηρύσσουμε ὡς ἀναδασωτέα μὲ σκοπὸ τὴν προστασία γιὰ τὴν ἐπαναδημιουργία τῆς δασικῆς βλαστήσεως ποὺ καταστράφηκε ἀπὸ παράνομη ἐκχέρσωση, δημόσια δασικὴ ἔκταση 97,6 στρέμματα.

Ἡ ἔκταση αὐτή, ποὺ βρίσκεται στὴ θέση «Ψωμᾶ» τῆς Κοιν. Ἀρχαγγέλου Νήσου Ρόδου Ν. Δωδεκαννήσου, ἀνήκει στὶς Κτηματολογικὲς μερίδες 824 καὶ 827 γαιῶν Ἀρχαγγέλου καὶ συγκεκριμένα 40.840 τ.μ. στὴν Κ.Μ. 824 καὶ 56.760 τ.μ. στὴν Κ.Μ. 827. Καλυπτόταν ἀπὸ τραχεῖα πεύκη, ἀείφυλλα πλατύφυλλα, κουνοῦκλες, κλπ. καὶ ἐκχερσώθηκε παράνομα μὲ τὸν προωθητῆρα τοῦ Ἐμμαν. Συμιακοῦ, κατοίκου Ἀφάντου γιὰ λογαριασμὸ τοῦ Γεωργίου Νικ. Καραολάνη κατοίκου Ἀρχαγγέλου καὶ τώρα προσωρινὰ Δυτ. Γερμανίας, κατὰ τὸ μῆνα Ἰανουάριο 1979.


Σχετικό, τὸ ἀπόσπασμα τοῦ κτηματολογικοῦ χάρτη τῆς περιοχῆς μὲ κλίμακα 1 : 5000 τὸ ὁποῖο ἀποτελεῖ ἀναπόσπαστο μέρος τῆς ἀποφάσεως αὐτῆς καὶ στὸ ὁποῖο ἡ ἔκταση φαίνεται μὲ τὰ στοιχεῖα ΑΒΓΔΕΖΗΘΛ καὶ μὲ ὅρια :

Ἀνατολικά : Τὶς Κ.Μ. 765, 823, 825 καὶ 826 γαιῶν Ἀρχαγγέλου.
Δυτικά : Τὶς Κ.Μ. 933, 934, 935 καὶ 931 γαιῶν Ἀρχαγγέλου.
Βόρεια : Τὸν Ποταμὸ Λουτάνη.
Νότια : Τὶς Κ.Μ. 828 καὶ 930 γαιῶν Ἀρχαγγέλου.

Ἡ ἀπόφαση αὐτὴ νὰ δημοσιευθεῖ στὴν Ἐφημερίδα τῆς Κυβερνήσεως.

Ρόδος, 24 Νοεμβρίου 1979

Ὁ Νομάρχης
Ι. ΠΑΝΑΓΙΩΤΙΔΗΣ

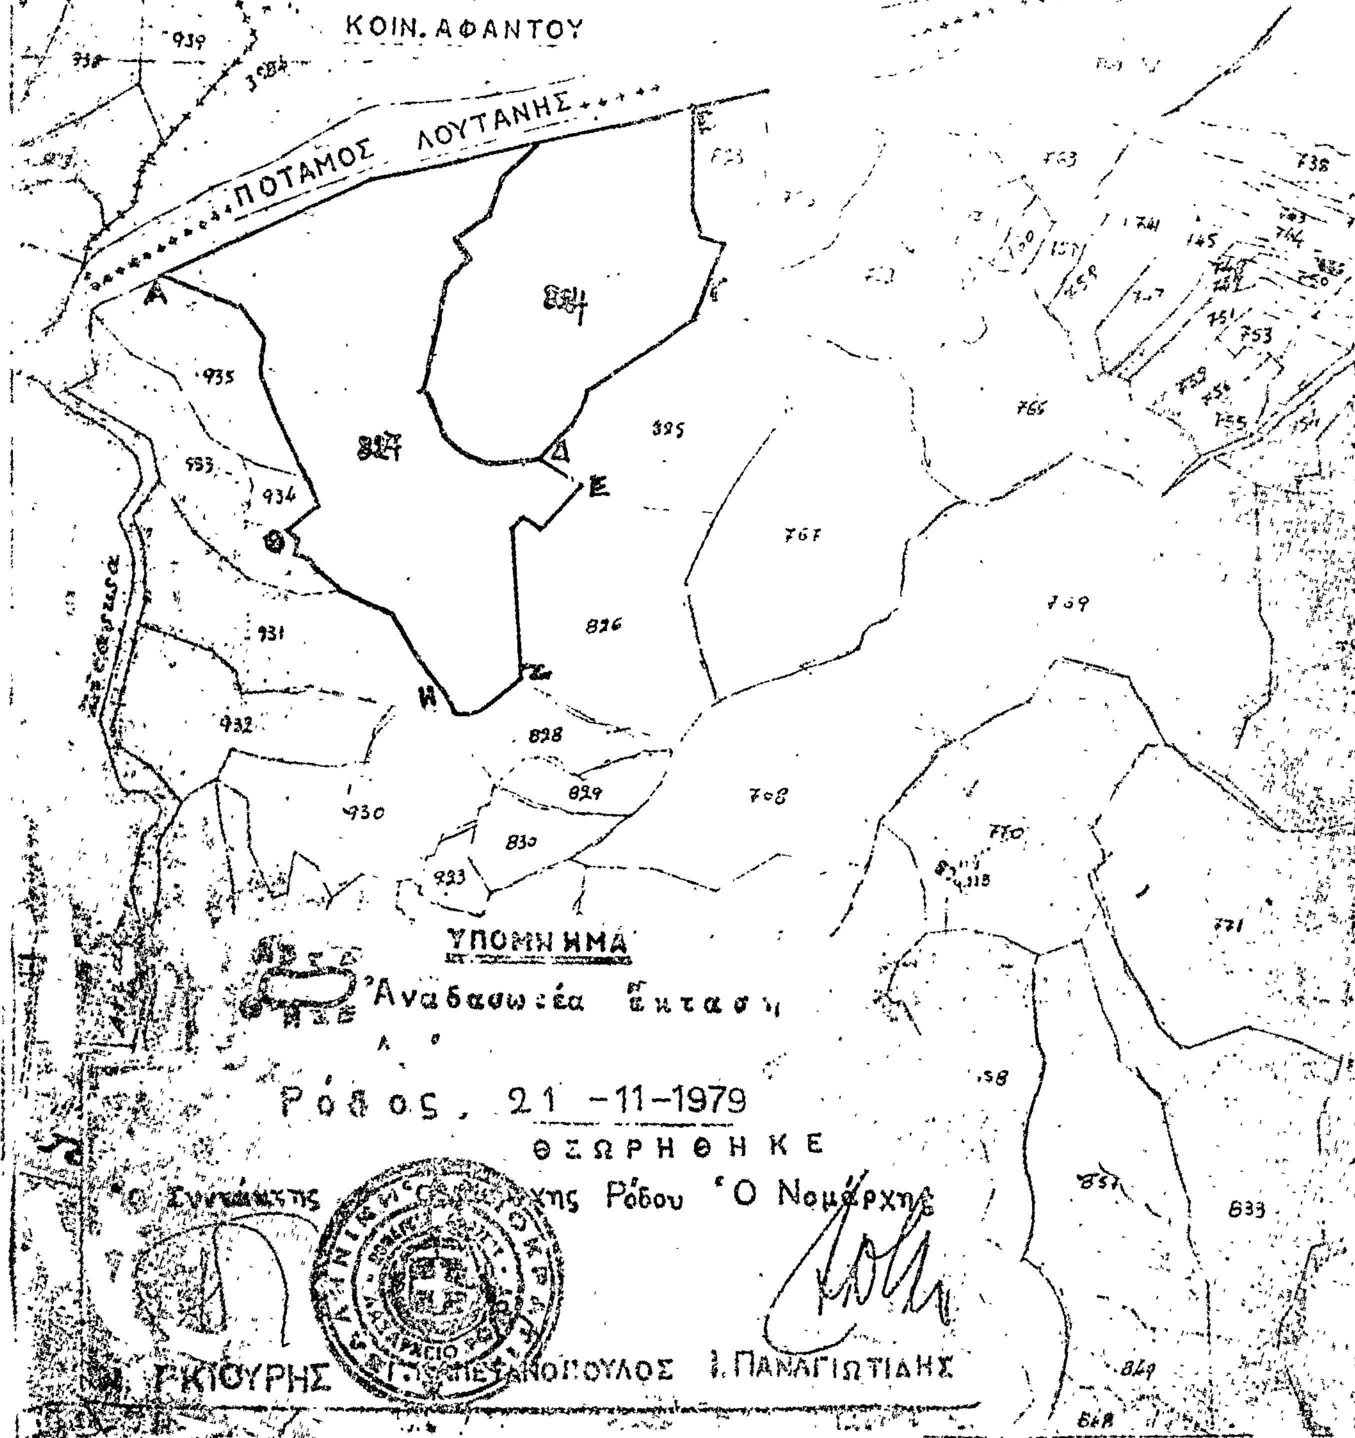
ΝΟΜΑΡΧΙΑ ΔΩΔΕΚΑΝΗΣΟΥ
ΔΑΣΑΡΧΕΙΟ ΡΟΔΟΥ
Απόσπασμα χάρτου στό όποίο φαίνεται ή έκταση πού κηρύσσεται άναδασωτέα στή θέση 'Ψωμά' της κοινότητος Αρχαγγέλου, Νήσου Ρόδου
Κλίμακα 1:5.000
ΚΟΙΝ. ΑΦΑΝΤΟΥ
ΠΟΤΑΜΟΣ ΛΟΥΤΑΝΗΣ
ΥΠΟΜΝΗΜΑ
Αναδασωτέα έκταση
Ρόδος, 21-11-1979
ΘΕΩΡΗΘΗΚΕ
Ο Συντάκτης
Ο Νομάρχης
Γ. ΚΙΟΥΡΗΣ
Ι. ΠΑΝΑΓΙΩΤΙΔΗΣ

Αριθ. 3382 (2)

Περὶ κηρύξεως ὡς ἀναδασωτέας δασικῆς ἐκτάσεως στὴν Κοινότητα Μαλουσίου, τοῦ Ν. Θεσπρωτίας.

Ο ΝΟΜΑΡΧΗΣ ΘΕΣΠΡΩΤΙΑΣ

Ἔχοντας ὑπόψη :

1. Τὶς διατάξεις : α) Τοῦ ἄρθρου 117 παρ. 3 τοῦ Συντάγματος τῆς Ἑλλάδος, β) τῶν ἄρθρων 188 ἕως 205 τοῦ Ν.Δ. 86/69 «περὶ Δασικοῦ Κώδικος», γ) τοῦ Ν. 3200/1955 «περὶ Διοικητικῆς ἀποκεντρώσεως», σὲ συνδυασμὸ μὲ τὶς διατάξεις τοῦ Ν.Δ. 532/1970 «περὶ συμπληρώσεως τῶν διατάξεων περὶ Διοικητικῆς ἀποκεντρώσεως», καὶ τοῦ 709/1970 Β.Δ., ποὺ ἐκδόθηκε σὲ ἐκτέλεση αὐτοῦ.

2. Τὶς ἑξῆς διευκρινιστικὲς διαταγὲς τοῦ Ὑπουργείου Γεωργίας : α) 114812/2946/ἐγκ. 154/24.12.1975, β) 10582 539/13.2.1976, γ) 215696/1451/9.5.1977, δ) 217606/1610 13.6.1977, ε) 204809/761/24.2.1978 καὶ στ) 222899/ 2424/10.7.1978 καὶ

3. Τὴν ἀπὸ 24.11.1979 ἔγγραφη εἰσήγηση τοῦ Δ/ντοῦ Δασῶν Ν. Θεσπρωτίας, ἀποφασίζουμε :

Κηρύσσουμε ἀναδασωτέα τὴ δημόσια, μερικῶς δασοσκεπή, ἔκταση, ἐμβαδοῦ 200 στρεμμάτων, ἡ ὁποία κεῖται στὴν περιοχὴ «Κρανίλα», περιφέρειας Κοινότητας Μαλουνίου καὶ ἡ ὁποία καταστράφηκε ἀπὸ πυρκαγιὰ στὶς 2.9.1979.

Αὐτὴ φαίνεται στὸ συνημμένο μὲ κλίμακα 1 : 5000 τοπογραφικὸ διάγραμμα καὶ ἀπεικονίζεται στὸ συνημμένο ἀπόσπασμα χάρτη γενικοῦ προσανατολισμοῦ Ν. Θεσπρωτίας, μὲ κλίμακα 1 : 200.000. Αὐτὰ ἀποτελοῦν ἀναπόσπαστα μέρη τῆς παρούσης ἀποφάσεως.

Ἡ καμένη δασικὴ ἔκταση συνορεύει :

Ἀνατολικὰ : Μὲ ἀγροὺς κατοίκων Κοινότητας Μαλουνίου.
Δυτικὰ : Μὲ δημόσια δασικὴ ἔκταση Κοινότητας Ριζοῦ.
Βόρεια : Μὲ δημόσια δασικὴ ἔκταση Κοινότητας Μαλουνίου
Νότια : Μὲ δημόσια δασικὴ ἔκταση Κοινότητας Μαλουνίου.

Ἡ ἀπόφαση αὐτὴ νὰ δημοσιευθεῖ στὴν Ἐφημερίδα τῆς Κυβερνήσεως.

Ἡγουμενίτσα, 26 Νοεμβρίου 1979

Ὁ Νομάρχης
Π. ΒΛΑΧΟΣΩΤΗΡΟΣ

1:800.000

ΑΛΒΑΝΙΑ

ΕΠ. ΠΩΓΩΝΙΟΥ

ΦΙΛΙΑΤΑΙ

ΗΓΟΥΜΕΝΙΤΣΑ

ΕΠ. ΘΥΑΜΙΔΟΣ

ΠΑΡΑΜΥΘΙΑ

ΜΑΡΓΑΡΙΤΙΟΝ

ΕΠ. ΜΑΡΓΑΡΙΤΙΟΥ

Πάργα

Τοπογραφικό διά [illegible]
εκτάσεως 200 στρεμ. [illegible]

Κλίμακα 1: 5000

400 μ.

500 μ.

500 μ.

400 μ.

ΥΠΟΜΝΗΜΑ.

Εθεωρήθη
[illegible] 26-Νοεμ-1979
Ο Νομάρχης

Η Κοινότης [illegible] 1979

Ἀριθ. 1816 (3)

Περὶ κηρύξεως ὡς ἀναδασωτέας δασικῆς ἐκτάσεως στὴν Κοινότητα Ἰσθμίας τοῦ Ν. Κορινθίας.

Ο ΝΟΜΑΡΧΗΣ ΚΟΡΙΝΘΙΑΣ

Ἔχοντας ὑπόψη :

1. Τὶς διατάξεις :

α) Τοῦ ἄρθρου 117 παρ. 3 τοῦ Συντάγματος τῆς Ἑλλάδος.

β) Τῶν ἄρθρων 188-205 τοῦ Ν.Δ. 86/1969 «περὶ Δασικοῦ Κώδικος».

γ) Τοῦ Ν.Δ. 532/1970 «περὶ συμπληρώσεως τῶν διατάξεων, περὶ διοικητικῆς ἀποκεντρώσεως» καὶ τοῦ 709/70 Β.Δ., ποὺ ἐκδόθηκε σ' ἐκτέλεση αὐτοῦ.

2. Τίς, 88854/7483/ἐγκ. 104/1.10.75, 114812/2946/ἐγκ. 154/24.12.1975, 10582/539/13.2.76 καὶ 217606/1610/ 13.6.1977, διευκρινιστικὲς διαταγὲς τοῦ Ὑπουργείου Γεωργίας.

3. Τὴν 3834/24.10.79 ἀναφορὰ τοῦ Δασαρχείου Κορίνθου, γιὰ τὴν κήρυξη ὡς ἀναδασωτέας δημόσιας δασικῆς ἐκτάσεως ἐμβαδοῦ 46,600 στρεμ. στὴ θέση «Γκομοράδες» περιφέρειας κοινότητας Ἰσθμίας, ποὺ ἀποψιλώθηκε ἀπὸ τὴ δασικὴ βλάστηση ἀπὸ πεῦκα καὶ θάμνους ἀπὸ πυρκαγιὰ ποὺ ἔγινε στὶς 4.10.1979.

4. Τὴν ἀνάγκη τῆς ἀποκαταστάσεως τῆς δασικῆς βλαστήσεως ποὺ καταστράφηκε, μὲ φυσικὴ ἢ τεχνητὴ ἀναδάσωση.

5. Τὸ γεγονὸς ὅτι δὲν ὑπάρχει στὸ Νομό μας Φιλοδασικὴ ἐπιτροπὴ γιὰ νὰ γνωμοδοτήση πάνω στὸ θέμα αὐτό, ἀποφασίζουμε :

Κηρύσσουμε ἀναδασωτέα τὴν ἀνωτέρω Δημόσια δασικὴ ἔκταση ἐμβαδοῦ 46,600 στρεμμάτων ποὺ βρίσκεται στὴ θέση «Γκομοράδες» διοικητικῆς περιφέρειας Κοινότητας Ἰσθμίας καὶ ποὺ φαίνεται στὸ συνημμένο σχεδιάγραμμα, κλίμακας 1 : 2000 μὲ τὰ στοιχεῖα Α, Β, Γ, Δ, Ε, Ζ, Η, Θ, Ι, Κ, Λ, Μ, Ν, Ξ, Ο, Π, Ρ, Σ, Τ, Υ, Φ, Χ, Ψ, Ω, α, β, γ, δ, ε, Α γιὰ τὴν ἀποκατάσταση τῆς δασικῆς βλαστήσεως ποὺ καταστράφηκε.

Ἡ ἔκταση αὐτὴ συνορεύει ὡς ἑξῆς :

Ἀνατολικὰ - Μὲ πευκοτεμάχιο Γεωργ. Μερμίγκη.

Δυτικὰ : Μὲ ἐλαιῶνες Ι.Δ. Γεωργίου, ἀγρὸ Δ. Γιαννουλοπούλου πευκοτεμάχιο Σ. Βενετσιάνου.

Βόρεια : Μὲ πευκοτεμάχιο Ἰωάν. Δ. Γεωργίου καὶ Γεωργίου Μερμίγκη.

Νότια : Μὲ ἀντιπυρικὴ λωρίδα καὶ Νέα Ἐθνικὴ Ὁδὸ Ἀθηνῶν - Κορίνθου.


Ἡ ἀπόφαση αὐτὴ νὰ δημοσιευθεῖ στὴν Ἐφημερίδα τῆς Κυβερνήσεως.


Κόρινθος, 22 Νοεμβρίου 1979


Ὁ Νομάρχης
ΧΡ. ΓΟΥΛΑΣ


ΑΠΟΣΠΑΣΜΑ ΧΑΡΤΟΥ
ΠΕΡΙΟΧΗΣ ΚΟΙΝΟΤΗΤΟΣ ΙΣΘΜΙΑΣ
Κλίμακα

Καμμένη έκταση

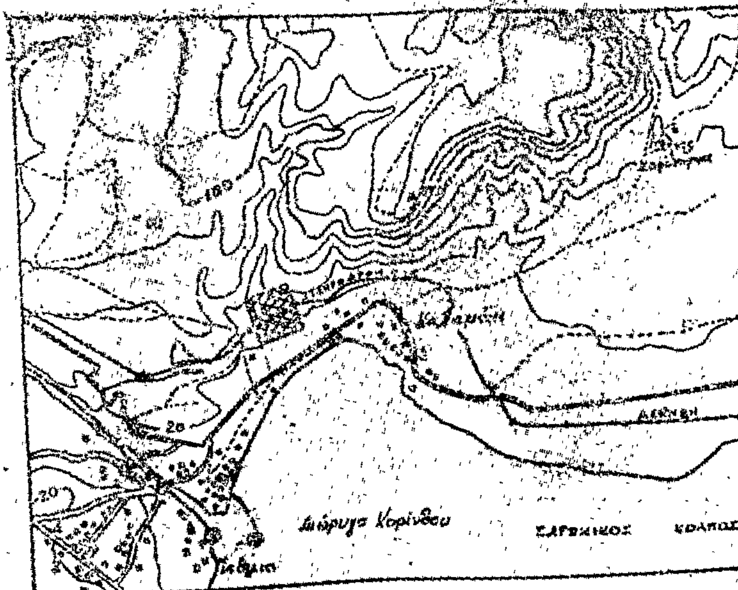

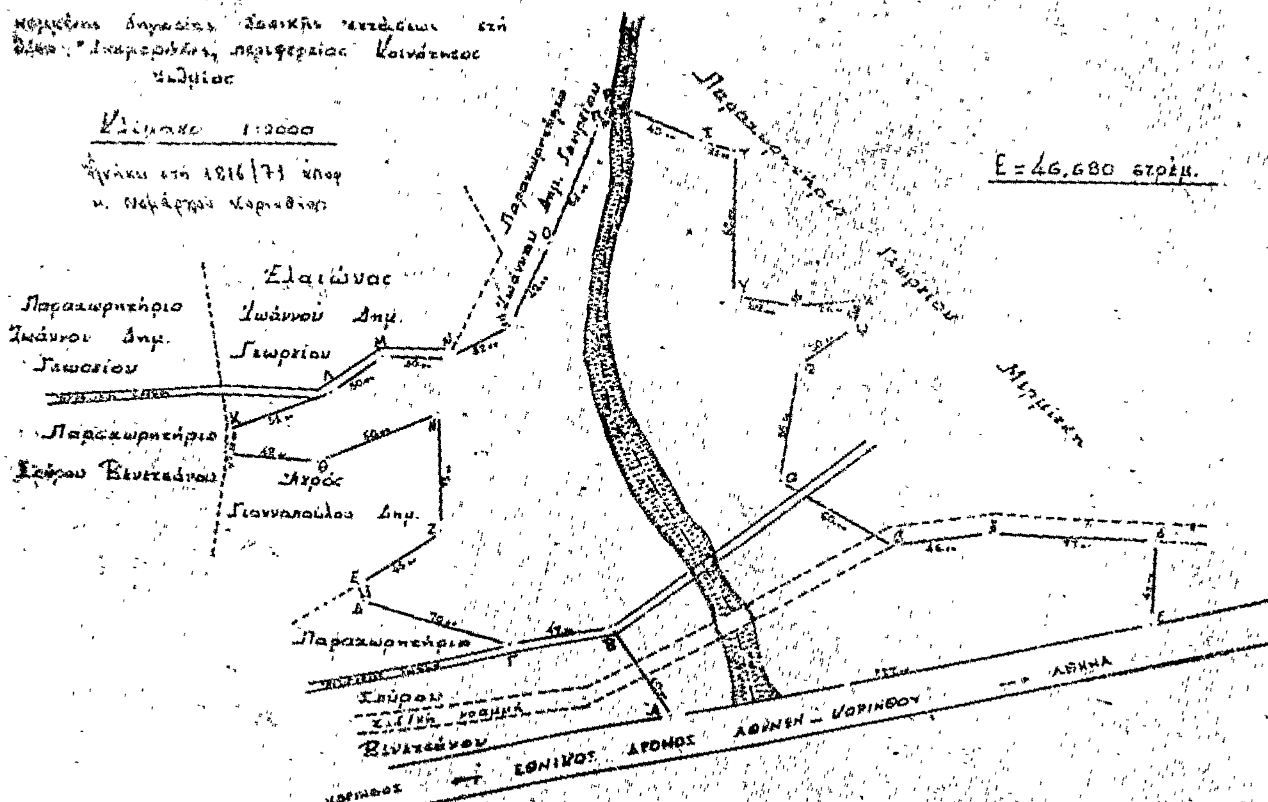

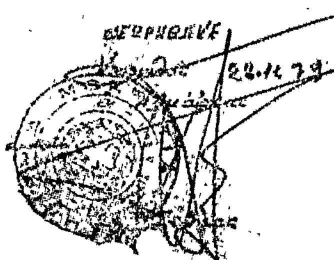

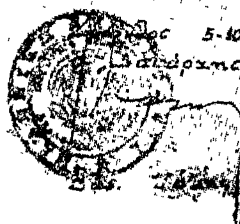

Κόρινθος 5-10-79
ο Συντάξας Δασολόγος

Βας. Γεωργ...

'Αριθ. 1818 (4)

Περὶ κηρύξεως ὡς ἀναδασωτέας δασικῆς ἐκτάσεως στὴν Κοινότητα 'Αγίων Θεοδώρων, τοῦ Ν. Κορινθίας.

Ο ΝΟΜΑΡΧΗΣ ΚΟΡΙΝΘΙΑΣ

"Εχοντας ὑπόψη :

1. Τὶς διατάξεις :

α) Τοῦ ἄρθρου 117 παρ. 3 τοῦ Συντάγματος τῆς 'Ελλάδος.

β) Τῶν ἄρθρων 188-205 τοῦ Ν.Δ. 86/1969 «περὶ Δασικοῦ Κώδικος».

γ) Τοῦ Ν.Δ. 532/1970 «περὶ συμπληρώσεως τῶν διατάξεων, περὶ διοικητικῆς ἀποκεντρώσεως» καὶ τοῦ 709/1970 Β.Δ. ποὺ ἐκδόθηκε σ' ἐκτέλεση αὐτοῦ.

2. Τίς, 88854/7483/ἐγκ. 104/1.10.75, 114812/2946/ἐγκ. 154/24.12.1975, 10582/539/13.2.76 καὶ 217606/1610/13.6.77, διευκρινιστικὲς διαταγὲς τοῦ 'Υπουργείου Γεωργίας.

3. Τὴν 3534/6.10.79 ἀναφορὰ τοῦ Δασαρχείου Κορίνθου γιὰ τὴν κήρυξη ὡς ἀναδασωτέας Κοινοτικῆς δασικῆς ἐκτάσεως ἐμβαδοῦ 57,564 στρεμ. στὴ θέση «Κόκκινο Λιθάρι» περιφέρειας Κοινότητας 'Αγ. Θεοδώρων, ποὺ ἀποψιλώθηκε ἀπὸ τὰ πεύκα καὶ τοὺς θάμνους, μὲ φωτιὰ ποὺ ἔπιασε στὶς 15.9.1979.

4. Τὴν ἀνάγκη τῆς ἀποκαταστάσεως τῆς δασικῆς βλαστήσεως ποὺ καταστράφηκε, μὲ φυσικὴ ἢ τεχνητὴ ἀναδάσωση.

5. Τὸ γεγονὸς ὅτι δὲν ὑπάρχει στὸ Νομό μας Φιλοδασικὴ ἐπιτροπὴ γιὰ νὰ γνωμοδοτήση πάνω στὸ θέμα αὐτό, ἀποφασίζουμε :

Κηρύσσουμε ἀναδασωτέα τὴν ἀνωτέρω Κοινοτικὴ δασικὴ ἔκταση ἐμβαδοῦ 57,564 στρεμ., ποὺ βρίσκεται στὴ θέση «Κόκκινο Λιθάρι» διοικητικῆς περιφέρειας κοινότητας 'Αγίων Θεοδώρων καὶ ποὺ φαίνεται στὸ συνημμένο σχεδιάγραμμα, κλίμακας 1 : 2000 μὲ τὰ στοιχεῖα Α, Β, Γ, Δ, Ε, Ζ, Η, Θ, Ι, Κ, Λ, Μ, Ν, Ξ, Ο, Π, Ρ, Σ, Τ, Υ, Α γιὰ τὴν ἀποκατάσταση τῆς δασικῆς βλαστήσεως ποὺ καταστράφηκε.

'Η ἔκταση αὐτὴ συνορεύει ὡς ἑξῆς :

'Ανατολικὰ : Μὲ κοινοτικὴ δασικὴ ἔκταση καὶ ἀγροτικὴ ἔκταση κατανεμημένη σὲ οἰκόπεδα.

Δυτικὰ : Μὲ κοινοτικὴ δασικὴ ἔκταση.

Βόρεια : 'Ομοίως.

Νότια : Μὲ ἀγρὸ 'Αναστ. Εὐαγγ. Δέδε.

'Η ἀπόφαση αὐτὴ νὰ δημοσιευθεῖ στὴν 'Εφημερίδα τῆς Κυβερνήσεως.

Κόρινθος, 22 Νοεμβρίου 1979

'Ο Νομάρχης
ΧΡ. ΓΟΥΛΑΣ

ΑΠΟΣΠΑΣΜΑ ΧΑΡΤΟΥ

ΠΕΡΙΦΕΡΕΙΑΣ ΚΟΙΝΟΤΗΤΟΣ ΑΓ. ΘΕΟΔΩΡΩΝ

Κλίμακα 1:20.000



Καμμένη έκταση





Τοποδιάγραμμα καμμένης κοινοτικής δασικής εκτάσεως στή θέση "Κόκκινο Λιθάρι" περιφερείας Κοινότητος Άγ. Θεοδώρων

Κλίμακα 1:2.000


Ε = 57,564 στρέμ.

Ανήκει στη 181873 απόφ. Νομάρχου Κορινθίας

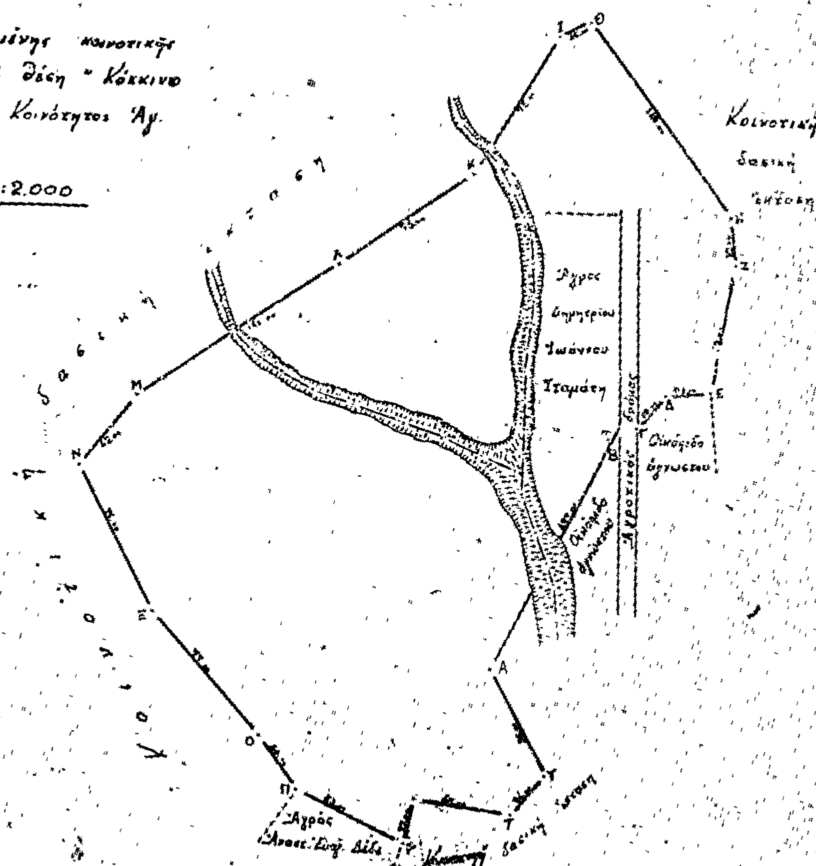

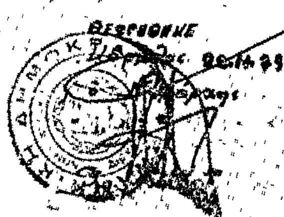



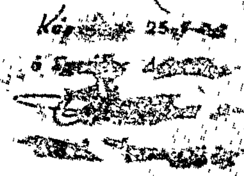

'Αριθ. 2800 (5)

Περὶ κηρύξεως ὡς ἀναδασωτέας δημόσιας (διακεχόμενης) δασικῆς ἐκτάσεως στὴ θέση «Παληομαντρινὰ» τῆς Κοινότητος Μεγαλοβρύσου τοῦ Ν. Λαρίσης.

Ο ΝΟΜΑΡΧΗΣ ΛΑΡΙΣΗΣ

Σύμφωνα μὲ :

1. Τὶς διατάξεις : α) τοῦ ἄρθρου 117 παρ. 3 τοῦ Συντάγματος τῆς 'Ελλάδος, β) τῶν ἄρθρων 188-205 τοῦ Ν.Δ. 86/69 «περὶ Δασικοῦ Κώδικος», γ) τοῦ Ν. 3200/1955 «περὶ διοικητικῆς ἀποκεντρώσεως», σὲ συνδυασμὸ μὲ τὶς διατάξεις τοῦ Ν.Δ. 532/1970 «περὶ συμπληρώσεως τῶν διατάξεων περὶ διοικητικῆς ἀποκεντρώσεως καὶ τοῦ 709/70 Β.Δ/τος, ποὺ ἐκδόθηκε σὲ ἐκτέλεση αὐτοῦ.

2. Τὶς κατωτέρω διαταγὲς τοῦ 'Υπουργείου Γεωργίας : α) 114812/2946/ἐγκ. 154/24.12.75, β) 10582/539/13.12.76.

3. Τὴν πρόταση ποὺ ὑποβλήθηκε μὲ τὴν 6846/24.10.79 ἀναφορά του ἁρμοδίου Δασαρχείου Λαρίσης, σχετικὰ μὲ τὴν κήρυξη ὡς ἀναδασωτέας τῆς κατωτέρω δασικῆς ἐκτάσεως καὶ ἀπὸ 8.10.79 Δελτίο στατιστικῶν πληροφοριῶν πυρκαγιᾶς καὶ τὸ ἀπὸ 4.10.79 σχεδιάγραμμα τῆς ἐκτάσεως. 'Επειδὴ ἡ ἔκταση χρειάζεται προστασία γιὰ τὴν ἐπαναδημιουργία τῆς δασικῆς βλαστήσεως ποὺ καταστράφηκε ὁλοσχερῶς ἀπὸ πυρκαγιὰ στὶς 30.9.79 καὶ δὲν ὑπάρχει φιλοδασικὴ ἐπιτροπὴ γιὰ νὰ γνωμοδοτήσει πάνω στὸ θέμα αὐτό, ἀποφασίζουμε :

Κηρύσσουμε ὡς ἀναδασωτέα, μὲ σκοπὸ τὴν προστασία γιὰ τὴν ἐπαναδημιουργία τῆς δασικῆς βλαστήσεως ποὺ κάηκε, δημόσια δασικὴ ἔκταση 110 στρεμμάτων.

'Η ἔκταση αὐτή, ποὺ βρίσκεται στὴ θέση «Παληομαντρινὰ» τῆς περιφέρειας τῆς Κοινότητας Μεγαλοβρύσου, Ν. Λαρίσης, καλυπτόταν ἀπὸ θαμνώδη βλάστηση, πουρνάρι, ἀραιὰ ἄτομα δρυός, σπάρτου καὶ φιλικιοῦ καὶ καταστράφηκε ὁλοσχερῶς στὶς 30.9.1979.

Σχετικὸ τὸ σχεδιάγραμμα μὲ κλίμακα 1 : 3000, τὸ ὁποῖο ἀποτελεῖ ἀναπόσπαστο μέρος τῆς ἀποφάσεως αὐτῆς καὶ στὸ ὁποῖο φαίνεται μὲ τὰ στοιχεῖα καὶ μὲ ὅρια :

'Ανατολικὰ : Μὲ δημόσια θαμνοσκεπὴ ἔκταση.
Δυτικὰ : Μὲ μικρορεῦμα, Δημόσια θαμνοσκεπῆ ἔκταση.
Βόρεια : Μὲ ἀγροτικὸ δρόμο.
Νότια : Μὲ δημόσια θαμνοσκεπῆ ἔκταση.

'Η ἀπόφαση αὐτὴ νὰ δημοσιευθεῖ στὴν 'Εφημερίδα τῆς Κυβερνήσεως.

Λάρισα, 28 Νοεμβρίου 1979

'Ο Νομαρχῶν Γεν. Διευθυντὴς
ΕΜΜΑΝ. ΦΤΟΥΛΗΣ

ΤΟΠΟΓΡΑΦΙΚΟ ΔΙΑΓΡΑΜΜΑ

Κατέσης δημοσίας θαμνοσκεπούς εκτάσεως 110 στρεμ. στή θέση «Παληομαντρινιά» περιφερείας Μεγαλοβρύσου.—

ΚΛΙΜΑΞ: Μηκών 1:3.000

ΣΗΜΕΙΩΣΗ: Μέσα στήν κατέσα έκταση, υπάρχουν καί άγροτεμάχια έμβαδού 20 στρεμ.

Χωριό Μεγαλόβρυσο

Δημόσια θαμνοσκεπής έκταση

Άγροτεμάχια

Άγροτικός δρόμος

600 μ.

Κατέσα δημόσια θαμνοσκεπής έκταση

Άγροτεμάχια Δημοτικού Σχολ. 2 στρ.

Άγροτ. Αλ. Μαλακτάρη 1 στρ.

210 μ.

Δημόσια θαμνοσκεπής έκταση

Δημόσια θαμνοσκεπής έκταση

Μικρό ρέμα

200 μ.

Ρ. Γιαβέσιος

Άγροτεμ. Χων. Ρίγιανη 1 στρ.

Άγροτεμάχιο Παπαδημητρίου Βας. 3 στρ.

Άγροτεμάχια κατοίκων Μεγαλοβρύσου έμβαδού 9,5 στρ.

Άγροτεμ. Παπαδημητρίου Χριστοφ.

Άγροτ. Άγγελίτου

Άγροτεμ. Κοκκινου Γεωρ.

700 μ.

Δημόσια θαμνοσκεπής έκταση

Άγροτ. Γκαραγιάννη

Λάρισα 4 Όκτωβρίου 1979

Ό συντάκτης

Σ. Παπαποστόλου
Τεχνολ. Δασοπονίας

ΘΕΩΡΗΘΗΚΕ
Λάρισα 22-10-79
Ο ΔΑΣΑΡΧΗΣ ΛΑΡΙΣΗΣ

ΓΥ. Ρ. ΡΙΖΟΠΟΥΛΟΣ

'Αριθ. 2395 (6)

Περὶ κηρύξεως ὡς ἀναδασωτέας δημόσιας (διακατεχόμενης) δασικῆς ἐκτάσεως στὶς θέσεις «Πουρνάρι», «Μεσοβούνι» κλπ. τῶν Κοινοτήτων Μύρων καὶ Διλόφου, τοῦ Ν. Λαρίσης.

Ο ΝΟΜΑΡΧΗΣ ΛΑΡΙΣΗΣ

Σύμφωνα μὲ :

1. Τὶς διατάξεις : α) τοῦ ἄρθρου 117 παρ. 3 τοῦ Συντάγματος τῆς Ἑλλάδος, β) τῶν ἄρθρων 188-205 τοῦ Ν.Δ. 86/69 «περὶ Δασικοῦ Κώδικος», γ) τοῦ Ν. 3200/1955 «περὶ διοικητικῆς ἀποκεντρώσεως», σὲ συνδυασμὸ μὲ τὶς διατάξεις τοῦ Ν.Δ. 532/1970 «περὶ συμπληρώσεως τῶν διατάξεων περὶ διοικητικῆς ἀποκεντρώσεως» καὶ τοῦ 709/70 Β.Δ/τος, ποὺ ἐκδόθηκε σὲ ἐκτέλεση αὐτοῦ.

2. Τὶς ἑξῆς διαταγὲς τοῦ Ὑπουργείου Γεωργίας : α) 114812/2946/ἐγκ. 154/24.12.75, β) 10582/539/13.12.76.

3. Τὴν πρόταση ποὺ ὑποβλήθηκε μὲ τὴν 5830/14.9.79 ἀναφορὰ τοῦ ἁρμοδίου Δασαρχείου Λαρίσης, σχετικὰ μὲ τὴν κήρυξη ὡς ἀναδασωτέας τῆς κατωτέρω δασικῆς ἐκτάσεως καὶ τὴν ἀπὸ 24.7.1979 ἔκθεση αὐτοψίας καὶ στατιστικῶν πληροφοριῶν ἐπὶ τῶν πυρκαγιῶν καθὼς καὶ τὸ ἀπὸ 5.9.79 Τοπογραφικὸ διάγραμμα τῆς περιοχῆς.

'Επειδὴ ἡ ἔκταση χρειάζεται προστασία γιὰ τὴν ἐπαναδημιουργία τῆς δασικῆς βλαστήσεως ποὺ καταστράφηκε ὁλοσχερῶς ἀπὸ πυρκαγιὰ στὶς 14.7.79 καὶ δὲν ὑπάρχει φιλοδασικὴ ἐπιτροπὴ γιὰ νὰ γνωμοδοτήσει πάνω στὸ θέμα αὐτό, ἀποφασίζουμε :

Κηρύσσουμε ὡς ἀναδασωτέα, μὲ σκοπὸ τὴν προστασία γιὰ τὴν ἐπαναδημιουργία τῆς δασικῆς βλαστήσεως ποὺ κάηκε, δημόσια δασικὴ ἔκταση 300 στρέμματα.

Ἡ ἔκταση αὐτή, ποὺ βρίσκεται στὶς θέσεις Μεσοβούνι, Γελαδαριά, Συμψῆ, Κουταρλάδια, Πουρνάρι τῆς περιφέρειας τῶν Κοινοτήτων Μύρων καὶ Διλόφου, Ν. Λαρίσης, καλυπτόταν κατὰ θέσεις μὲ πουρνάρια καὶ καταστράφηκε ὁλοσχερῶς στὶς 14.7.1979.

Σχετικὸ τὸ σχεδιάγραμμα μὲ κλίμακα 1 : 5.000, τὸ ὁποῖο ἀποτελεῖ ἀναπόσπαστο μέρος τῆς ἀποφάσεως αὐτῆς καὶ στὸ ὁποῖο ἡ ἔκταση φαίνεται μὲ τὰ στοιχεῖα Ε1 καὶ Ε2 καὶ μὲ ὅρια :


α) Ε1 τεμάχιο :
'Ανατολικὰ καὶ Δυτικά : 'Αγροτεμάχια Καλοῦ Νεροῦ.
Βόρεια καὶ Νότια : Μερικῶς δασοσκεπὴς δημ. ἔκταση.

β) Ε2 τεμάχιο :
'Ανατολικά : Μερικῶς δασοσκεπὴς ἔκταση.
Δυτικά : 'Αγροὶ Καλοῦ Νεροῦ.
Βόρεια καὶ Νότια : Μερικῶς δασοσκεπὴς ἔκταση.

Ἡ ἀπόφαση αὐτὴ νὰ δημοσιευθεῖ στὴν 'Εφημερίδα τῆς Κυβερνήσεως.

Λάρισα, 28 Νοεμβρίου 1979

Ὁ Νομαρχὼν Γεν. Διευθυντὴς
ΕΜΜΑΝ. ΦΤΟΥΛΗΣ

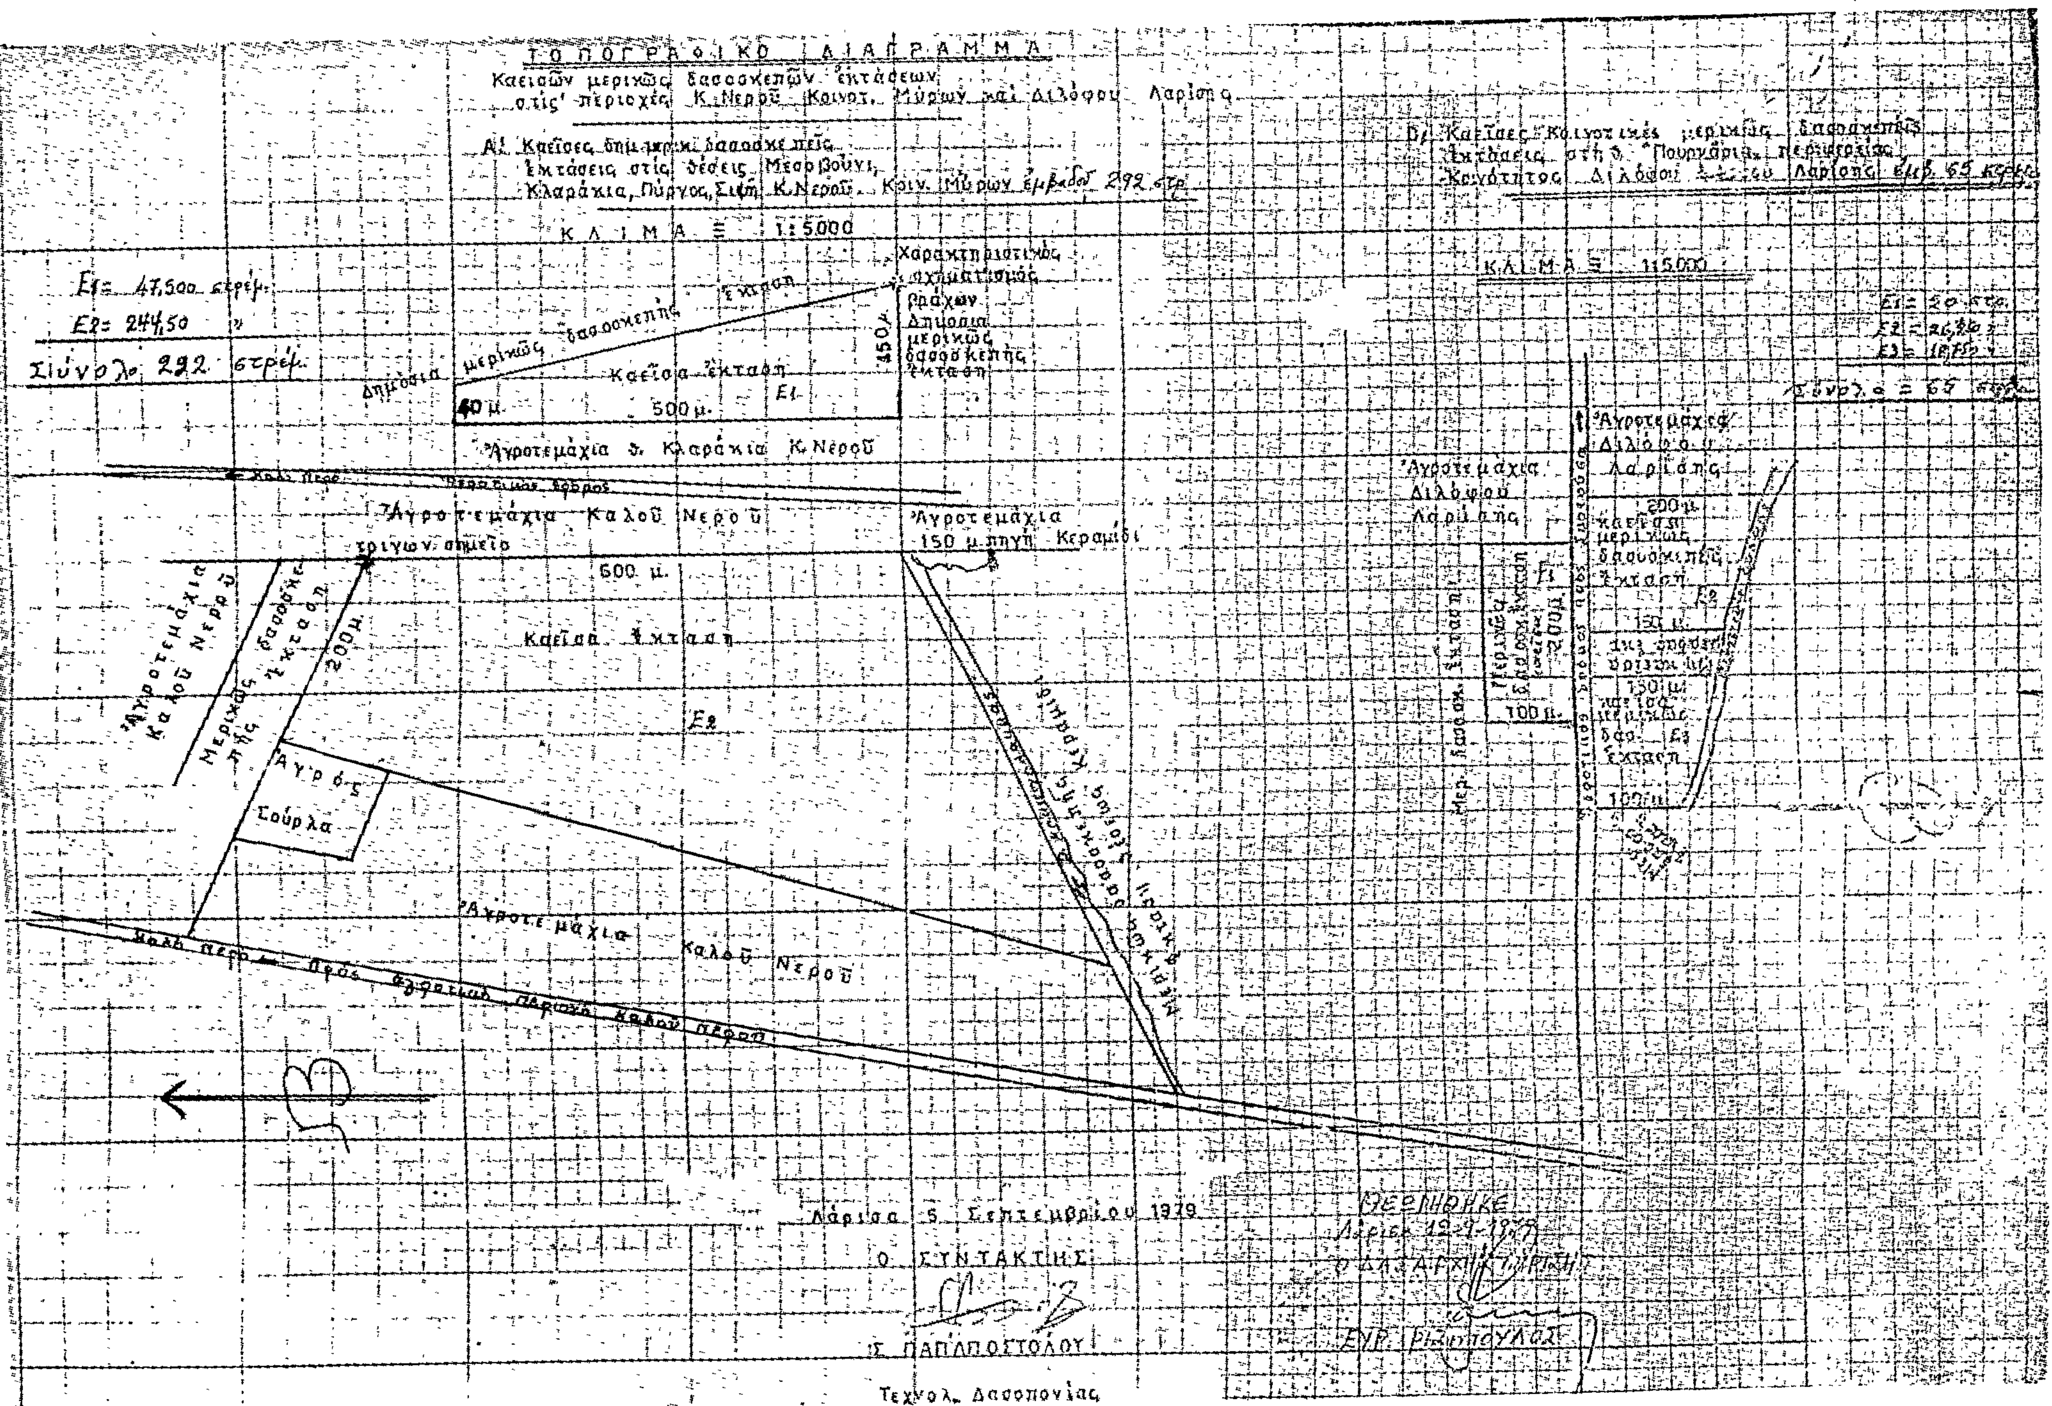
ΤΟΠΟΓΡΑΦΙΚΟ ΔΙΑΓΡΑΜΜΑ
Καεισών μερικώς δασοσκεπών εκτάσεων
στις περιοχές Κ. Νερού Κοινοτ. Μύρων και Διλόφου Λαρίσης
Α) Καείσες δημ. μερικ. δασοσκεπείς εκτάσεις στις θέσεις Μεσοβούνι, Κλαράκια, Πύργος, Σειφή Κ. Νερού. Κοιν. Μύρων εμβαδόν 292 στρ.
ΚΛΙΜΑ = 1:5000
Ε1 = 47.500 στρέμ.
Ε2 = 244,50
Σύνολο 292 στρέμ.
Χαρακτηριστικός σχηματισμός βράχων
Δημόσια μερικώς δασοσκεπής έκταση
Καείσα έκταση Ε1
500 μ.
Αγροτεμάχια δ. Κλαράκια Κ. Νερού
Αγροτεμάχια Καλού Νερού
τριγων. σημείο
600 μ.
Καείσα έκταση
Ε2
Αγροτεμάχια 150 μ. πηγή Κεραμίδι
Μερικώς δασοσκ. έκταση
200 μ.
Αγρός Σούρλα
Αγροτεμάχια Καλού Νερού
Β) Καείσες Κοινοτικές μερικώς δασοσκεπείς εκτάσεις στη θ. Πουρνάρια περιφερείας Κοινότητος Διλόφου Λαρίσης εμβ. 65 στρ.
ΚΛΙΜΑ = 1:15000
Σύνολο = 65
Αγροτεμάχια Διλόφου Λαρίσης
Καείσα μερικώς δασοσκεπής έκταση
Ε1
Ε2
150 μ.
100 μ.
Λάρισα 5 Σεπτεμβρίου 1979
Ο ΣΥΝΤΑΚΤΗΣ
Σ. ΠΑΠΑΠΟΣΤΟΛΟΥ
Τεχνολ. Δασοπονίας
ΘΕΩΡΗΘΗΚΕ

'Αριθ. 2397 (7)

Περὶ κηρύξεως ὡς ἀναδασωτέας δημόσιας καὶ διακατεχόμενης δασικῆς ἐκτάσεως στὴ θέση Κρανιὲς-Σταυρός, Ράχη Κλαράκι τῆς Κοινότητας Πολυδαμείου Φαρσάλων, τοῦ Ν. Λαρίσης.

Ο ΝΟΜΑΡΧΗΣ ΛΑΡΙΣΗΣ

Σύμφωνα μὲ :

1. Τὶς διατάξεις : α) τοῦ ἄρθρου 117 παρ. 3 τοῦ Συντάγματος τῆς 'Ελλάδος, β) τῶν ἄρθρων 188-205 τοῦ Ν.Δ. 36/69 «περὶ Δασικοῦ Κώδικος». γ) τοῦ Ν. 3200/1955 «περὶ Διοικητικῆς ἀποκεντρώσεως», σὲ συνδυασμὸ μὲ τὶς διατάξεις τοῦ Ν.Δ. 532/1970 «περὶ συμπληρώσεως τῶν διατάξεων περὶ διοικητικῆς ἀποκεντρώσεως» καὶ τοῦ 709/70 Β.Δ/τος, ποὺ ἐκδόθηκε σὲ ἐκτέλεση αὐτοῦ.

2. Τὶς ἑξῆς διαταγὲς τοῦ 'Υπουργείου Γεωργίας : α) 114812/2946 ἐγκ. 154/24.12.75, β) 10598/539/13.12.76.

3. Τὴν πρόταση ποὺ ὑποβλήθηκε μὲ τὴν 5832/14.9.79 ἀναφορὰ τοῦ ἁρμοδίου Δασαρχείου Λαρίσης, σχετικὰ μὲ τὴν κήρυξη ὡς ἀναδασωτέας τῆς κατωτέρω δασικῆς ἐκτάσεως καὶ τὴν ἀπὸ 4.9.79 ἔκθεση αὐτοψίας πυρκαγιᾶς καθὼς καὶ τὸ ἀπὸ 4.9.79 ἀπόσπασμα χάρτου.

'Επειδὴ ἡ ἔκταση χρειάζεται προστασία γιὰ τὴν ἐπαναδημιουργία τῆς δασικῆς βλαστήσεως ποὺ καταστράφηκε ὁλοσχερῶς ἀπὸ πυρκαγιὰ στὶς 27.8.79 καὶ δὲν ὑπάρχει Φιλοδασικὴ ἐπιτροπὴ γιὰ νὰ γνωμοδοτήσει πάνω στὸ θέμα αὐτό, ἀποφασίζουμε :

Κηρύσσουμε ὡς ἀναδασωτέα, μὲ σκοπὸ τὴν προστασία γιὰ τὴν ἐπαναδημιουργία τῆς δασικῆς βλαστήσεως ποὺ κάηκε, δημόσια καὶ διακατεχόμενη ἔκταση 2.500 καὶ 700 στρέμματα ἀντιστοίχως.

'Η ἔκταση αὐτή, ποὺ βρίσκεται στὶς θέσεις Κρανιές, Σταυρός, Ράχη Κλαράκι τῆς περιφέρειας τῆς Κοινότητας Πολυδαμείου Φαρσάλων, Ν. Λαρίσης, καλυπτόταν ἀπὸ Πουρνάρι-Φυλίκι καὶ καταστράφηκε ὁλοσχερῶς στὶς 27.8.79.

Σχετικὸ ἀπόσπασμα χάρτη μὲ κλίμακα 1 : 50.000, τὸ ὁποῖο ἀποτελεῖ ἀναπόσπαστο μέρος τῆς ἀποφάσεως αὐτῆς καὶ στὸ ὁποῖο ἡ ἔκταση φαίνεται μὲ τὰ στοχεῖα καὶ μὲ ὅρια :

'Ανατολικὰ : Μὲ ρεῦμα Κρανιᾶς.
Δυτικὰ : Χωράφια Θετιδίου.
Βόρεια : Χωράφια 'Αγίας Τριάδος.
Νότια : Χωράφια Πολυδαμείου.

'Η ἀπόφαση αὐτὴ νὰ δημοσιευθεῖ στὴν 'Εφημερίδα τῆς Κυβερνήσεως.

Λάρισα, 28 Νοεμβρίου 1979


'Ο Νομαρχῶν Γεν. Διευθυντὴς
ΕΜΜΑΝ. ΦΤΟΥΛΗΣ

ΑΠΟΣΠΑΣΜΑ ΧΑΡΤΗ VELESTINO (SHEET 1919)

[illegible] [illegible] Δ.Θ. ΚΡΑΝΙΕΣ-ΣΤΑΛΟΣ ΡΑΧΗ-

ΚΛΑΡΑΚΙ [illegible] ΠΟΛΥΔΑΜΕΙΟΥ ΦΑΡΣΑΛΩΝ

ΚΛΙΜΑΚΑ : 1:50.000

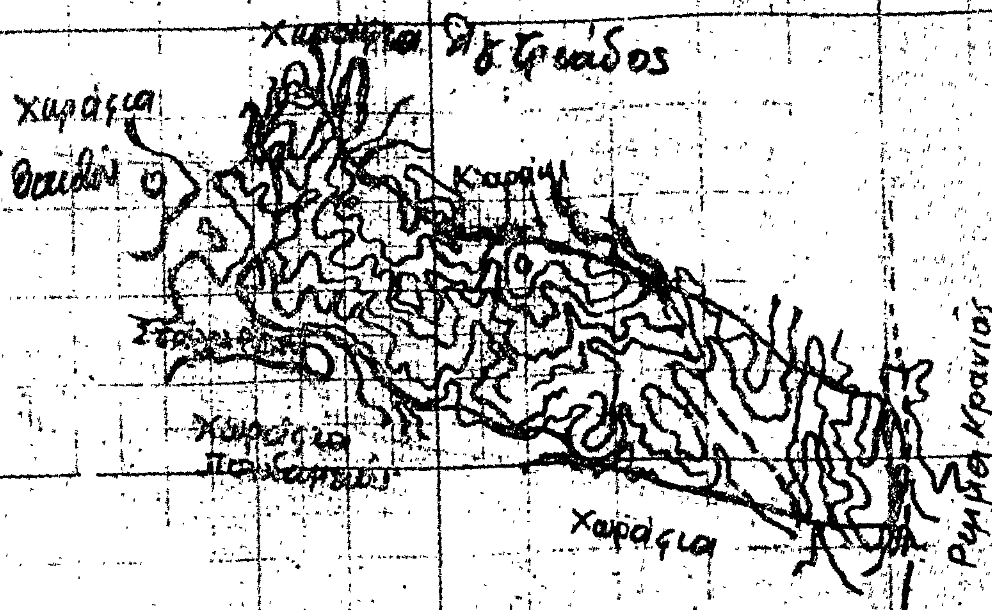

Λάρισα 4-9-1979

Ο Συντάξας

ΓΕΩΡΓ. ΨΑΛΛΙΔΑΣ

ΤΕΧΝ/ΔΙΝΙΑΣ ΜΕ 6ο Β.

Η ΓΕΝΙΚΗ ΔΙΕΥΘΥΝΣΗ ΤΟΥ ΕΘΝΙΚΟΥ ΤΥΠΟΓΡΑΦΕΙΟΥ
ΓΝΩΣΤΟΠΟΙΕΙ ΟΤΙ:

Ἡ ἐτήσια συνδρομὴ τῆς Ἐφημερίδας τῆς Κυβερνήσεως, ἡ τιμὴ τῶν φύλλων της ποὺ πουλιοῦνται τμηματικὰ καὶ τὰ τέλη δημοσιεύσεων στὴν Ἐφημερίδα τῆς Κυβερνήσεως, καθορίσθηκαν ἀπὸ 1 Ἰανουαρίου 1980 ὡς ἀκολούθως:

Α' ΕΤΗΣΙΕΣ ΣΥΝΔΡΟΜΕΣ

1. Γιὰ τὸ Τεῦχος Α'	Δραχ.	1.000
2. » » » Β'	»	1.500
3. » » » Γ'	»	700
4. » » » Δ'	»	1.500
5. » » » Νομικῶν ΠροσώπωνΔ.Δ. κ.λπ.	»	700
6. » » » Ἀν. Εἰδ. Δικαστηρίου	»	100
7. » » » Παράρτημα	»	400
8. » » » Ἀνωνύμων Ἑταιρειῶν κ.λπ.	»	4.000
9. » » Δελτίο Ἐμπορικῆς καὶ Βιομηχανικῆς Ἰδιοκτησίας	»	400
10. Γιὰ ὅλα τὰ τεύχη καὶ τὸ Δ.Ε.Β.Ι.	»	9.000

Οἱ Δῆμοι καὶ οἱ Κοινότητες τοῦ Κράτους καταβάλλουν τὸ 1/2 τῶν ἀνωτέρω συνδρομῶν.

Ὑπὲρ τοῦ Ταμείου Ἀλληλοβοηθείας Προσωπικοῦ τοῦ Ἐθνικοῦ Τυπογραφείου (ΤΑΠΕΤ) ἀναλογοῦν τὰ ἑξῆς ποσά:

1. Γιὰ τὸ Τεῦχος Α'	Δραχ.	50
2. » » » Β'	»	75
3. » » » Γ'	»	35
4. » » » Δ'	»	75
5. » » » Νομικῶν Προσώπων Δ.Δ. κ.λπ.	»	35
6. » » » Ἀν. Εἰδ. Δικαστηρίου	»	5
7. » » » Παράρτημα	»	20
8. » » » Ἀνωνύμων Ἑταιρειῶν κ.λπ.	»	200
9. » » Δελτίο Ἐμπ. καὶ Βιομ. Ἰδιοκτησίας	»	20
10. Γιὰ ὅλα τὰ τεύχη	»	450

Β'. ΤΙΜΗ ΦΥΛΛΩΝ

Ἡ τιμὴ πωλήσεως κάθε φύλλου, μέχρις 8 σελ., εἶναι 5 δρχ., ἀπὸ 9 ὡς 24 σελ. 10 δρχ., ἀπὸ 25 ὡς 48 σελ. 15 δρχ., ἀπὸ 49 ὡς 80 σελ. 30 δρχ., ἀπὸ 81 σελ. καὶ ἄνω ἡ τιμὴ πωλήσεως κάθε φύλλου προσαυξάνεται κατὰ 30 δρχ. ἀνὰ 80 σελίδες.

Γ'. ΤΕΛΗ ΔΗΜΟΣΙΕΥΣΕΩΝ

Ι. Στὸ τεῦχος Ἀνωνύμων Ἑταιρειῶν καὶ Ἑταιρειῶν Περιωρισμένης Εὐθύνης:

Α' Ἀνωνύμων Ἑταιρειῶν:

1. Τῶν καταστατικῶν	Δρχ.	14.000
2. Τῶν ἀποφάσεων «περὶ συγχωνεύσεως ἀνωνύμων ἑταιρειῶν»	»	14.000
3. Τῶν κωδικοποιήσεων τῶν καταστατικῶν (ΦΕΚ 309/67, τ. Β')	»	7.000
4. Τῶν τροποποιήσεων τῶν καταστατικῶν	»	3.000
5. Τῶν ἰσολογισμῶν κάθε χρήσεως	»	6.000
6. Τῶν ὑπουργικῶν ἀποφάσεων «περὶ παροχῆς ἀδείας ἐπεκτάσεως τῶν ἐργασιῶν Ἀσφαλιστικῶν Ἑταιρειῶν», τῶν ἐκθέσεων ἐκτιμήσεως περιουσιακῶν στοιχείων καὶ τῶν ἀποφάσεων τοῦ Δ.Σ. τοῦ ΕΛΤΑ, μὲ τὶς ὁποῖες ἐγκρίνονται καὶ δημοσιεύονται οἱ κανονισμοὶ αὐτοῦ	»	5.000
7. Τῶν ἀποφάσεων «περὶ ἐγκαταστάσεως ὑποκαταστήματος, διορισμοῦ γενικοῦ πράκτορος καὶ παροχῆς πληρεξουσιότητος πρὸς ἀντιπροσώπευσιν ἐν Ἑλλάδι ἀλλοδαπῶν Ἑταιρειῶν» καὶ τῶν ἀποφάσεων «περὶ μεταβιβάσεως τοῦ χαρτοφυλακίου Ἀσφαλιστικῶν Ἑταιρειῶν κατὰ τὸ ἄρθρο 59 παρ. 1 τοῦ Ν.Δ. 400/70»	»	3.000
8. Τῶν ἀνακοινώσεων γιὰ κάθε μεταβολὴ ποὺ γίνεται μὲ ἀπόφαση Γ.Σ. ἢ Δ.Σ., τῶν προσκλήσεων σὲ γενικὲς συνελεύσεις, τῶν κατὰ τὸ ἄρθρο 32 τοῦ Ν. 3221/24 γνωστοποιήσεων, τῶν ἀνακοινώσεων, ποὺ προβλέπονται ἀπὸ τὸ ἄρθρο 59 παρ. 3 τοῦ Ν.Δ. 400/1970 «περὶ Ἀλλοδαπῶν Ἀσφαλιστικῶν Ἑταιρειῶν», τῶν ἀποφάσεων τοῦ Διοικητικοῦ Συμβουλίου τοῦ ΕΛΤΑ, ποὺ ἀναφέρονται σὲ προσωρινὲς διατάξεις καὶ τῶν ἀποφάσεων τοῦ Ὑπ. Συγκοινωνιῶν διὰ τοὺς ΗΛΠΑΠ – ΗΣΑΠ – ΟΣΕ	»	1.500
9. Τῶν συνοπτικῶν μηνιαίων καταστάσεων τῶν Τραπεζικῶν Ἑταιρειῶν	»	1.500
10. Τῶν ἀποφάσεων τῆς ἐπιτροπῆς τοῦ Χρηματιστηρίου «περὶ εἰσαγωγῆς χρεωγράφων εἰς τὸ χρηματιστήριον πρὸς διαπραγμάτευσιν, συμφώνως πρὸς τὰς διατάξεις τοῦ ἄρθρου 2 παρ. 3 Α.Ν. 148/1967»	Δρχ.	1.500
11. Τῶν ἀποφάσεων τῆς ἐπιτροπῆς κεφαλαιαγορᾶς «περὶ διαγραφῆς χρεωγράφων ἐκ τοῦ χρηματιστηρίου, συμφώνως πρὸς τὰς διατάξεις τοῦ ἄρθρου 2 παρ. 4 Α.Ν. 148/67»	»	1.500
12. Τῶν ἀποφάσεων «περὶ ἐγκρίσεως τιμολογίων τῶν Ἀσφαλιστικῶν Ἑταιρειῶν»	»	1.000

Β' Ἑταιρειῶν Περιωρισμένης Εὐθύνης:

1. Τῶν καταστατικῶν	Δρχ.	1.500
2. Τῶν κωδικοποιήσεων τῶν καταστατικῶν	»	1.500
3. Τῶν ἰσολογισμῶν κάθε χρήσεως	»	1.500
4. Τῶν ἐκθέσεων ἐκτιμήσεως περιουσιακῶν στοιχείων	»	1.500
5. Τῶν τροποποιήσεων τῶν καταστατικῶν (γιὰ κάθε συμβολαιογραφικὴ πράξη)	»	600
6. Τῶν ἀνακοινώσεων μὲ συμβολαιογραφικὴ πράξη	»	600
7. Τῶν ἀνακοινώσεων μὲ ἀπόφαση τῆς Γ.Σ.	»	400
8. Τῶν προσκλήσεων σὲ γενικὲς συνελεύσεις	»	400

Γ' Ἀλληλασφαλιστικῶν Συνεταιρισμῶν – Ἀλληλασφαλιστικῶν Ταμείων καὶ Φιλανθρωπικῶν Σωματείων:

1. Τῶν ὑπουργικῶν ἀποφάσεων «περὶ χορηγήσεως ἀδείας λειτουργίας Ἀλληλασφαλιστικῶν Συνεταιρισμῶν – Ἀλληλασφαλιστικῶν Ταμείων»	»	1.500
2. Τῶν ἰσολογισμῶν τῶν ἀνωτέρω Συνεταιρισμῶν, Ταμείων καὶ Σωματείων	»	1.500

Δ' Τῶν δικαστικῶν πράξεων:	Δρχ.	600

ΙΙ. Στὸ Τέταρτο τεῦχος:

Τῶν δικαστικῶν πράξεων γιὰ παρακατάθεση ἀποζημιώσεως	»	600

Δ'. ΚΑΤΑΒΟΛΗ ΣΥΝΔΡΟΜΩΝ - ΤΕΛΩΝ ΔΗΜΟΣΙΕΥΣΕΩΝ ΚΑΙ ΠΟΣΟΣΤΩΝ Τ.Α.Π.Ε.Τ.

1. Οἱ συνδρομὲς τοῦ ἐσωτερικοῦ καὶ τὰ τέλη δημοσιεύσεων προκαταβάλλονται στὰ Δημόσια Ταμεῖα ἔναντι ἀποδεικτικοῦ εἰσπράξεως, τὸ ὁποῖο φροντίζει ὁ ἐνδιαφερόμενος νὰ τὸ στείλει στὴ Γενικὴ Δ/νση τοῦ Ἐθνικοῦ Τυπογραφείου.

2. Οἱ συνδρομὲς τοῦ ἐξωτερικοῦ εἶναι δυνατὸ νὰ στέλνονται καὶ σὲ ἀνάλογο συνάλλαγμα μὲ ἐπιταγὴ ἐπ' ὀνόματι τοῦ Διευθυντῆ τῶν Διοικητικῶν καὶ Οἰκονομικῶν Ὑποθέσεων τοῦ Ἐθνικοῦ Τυπογραφείου.

3. Τὸ ὑπὲρ τοῦ ΤΑΠΕΤ ποσοστὸ ἐπὶ τῶν ἀνωτέρω συνδρομῶν καὶ τελῶν δημοσιεύσεων καταβάλλεται ὡς ἑξῆς:

α) στὴν Ἀθήνα: στὸ Ταμεῖο τοῦ ΤΑΠΕΤ (Κατάστημα Ἐθνικοῦ Τυπογραφείου),

β) στὶς ὑπόλοιπες πόλεις τοῦ Κράτους: στὰ Δημόσια Ταμεῖα καὶ ἀποδίδεται στὸ ΤΑΠΕΤ σύμφωνα μὲ τὶς 192378/3639/1947(RONEO 185) καὶ 178048/5321/31.7.65 (RONEO 139) ἐγκύκλιες διαταγὲς τοῦ Γ.Λ.Κ.,

γ) στὶς περιπτώσεις συνδρομῶν ἐξωτερικοῦ: ὅταν ἡ ἀποστολή τους γίνεται μὲ ἐπιταγὲς μαζὶ μ' αὐτὲς στέλνεται καὶ τὸ ὑπὲρ τοῦ ΤΑΠΕΤ ποσοστό.

Ὁ Γενικὸς Διευθυντὴς
ΑΘΑΝ. ΠΑΝ. ΣΠΗΛΙΟΠΟΥΛΟΣ

ΑΠΟ ΤΟ ΕΘΝΙΚΟ ΤΥΠΟΓΡΑΦΕΙΟ